


Projekt: "Kaffeebude am Nationalpark"  
 Zeichnung: Grundriss M.: 1:100  
 Datum: Januar 27, 2017

VdS Energieberatung Murk

Einruhrer Str. 19  
 53937 Schleiden /Gemünd

Tel.: 02444-911390  
 Email: info-stefan-murk@t-online.de

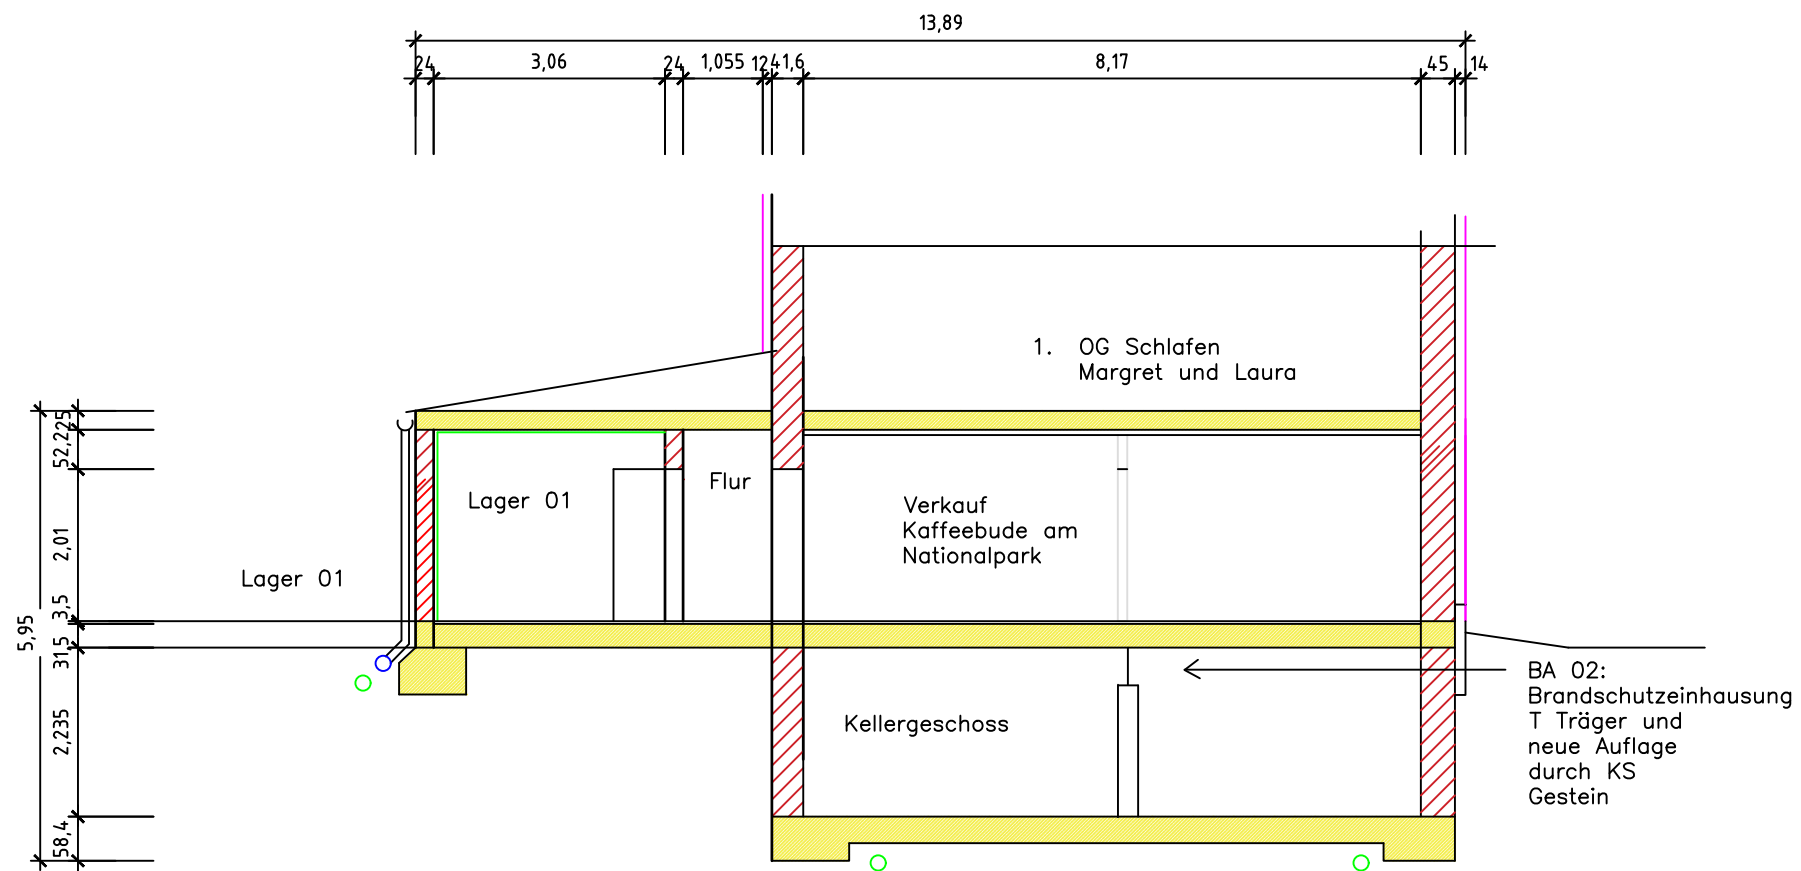

Projekt: "Kaffeebude am Nationalpark"  
 Zeichnung: Schnitt AA M.: 1:100  
 Datum: Januar 27, 2017

VdS Energieberatung Murk

Einruhrer Str. 19  
 53937 Schleiden /Gemünd

Tel.: 02444-911390  
 Email: info-stefan-murk@t-online.de